


X

13. kerület, Hegedűs Gyula utca  
Cím: 1221 Budapest, Hegedűs Gyula utca 12. sz. 1. emelet

☆ MENTÉS

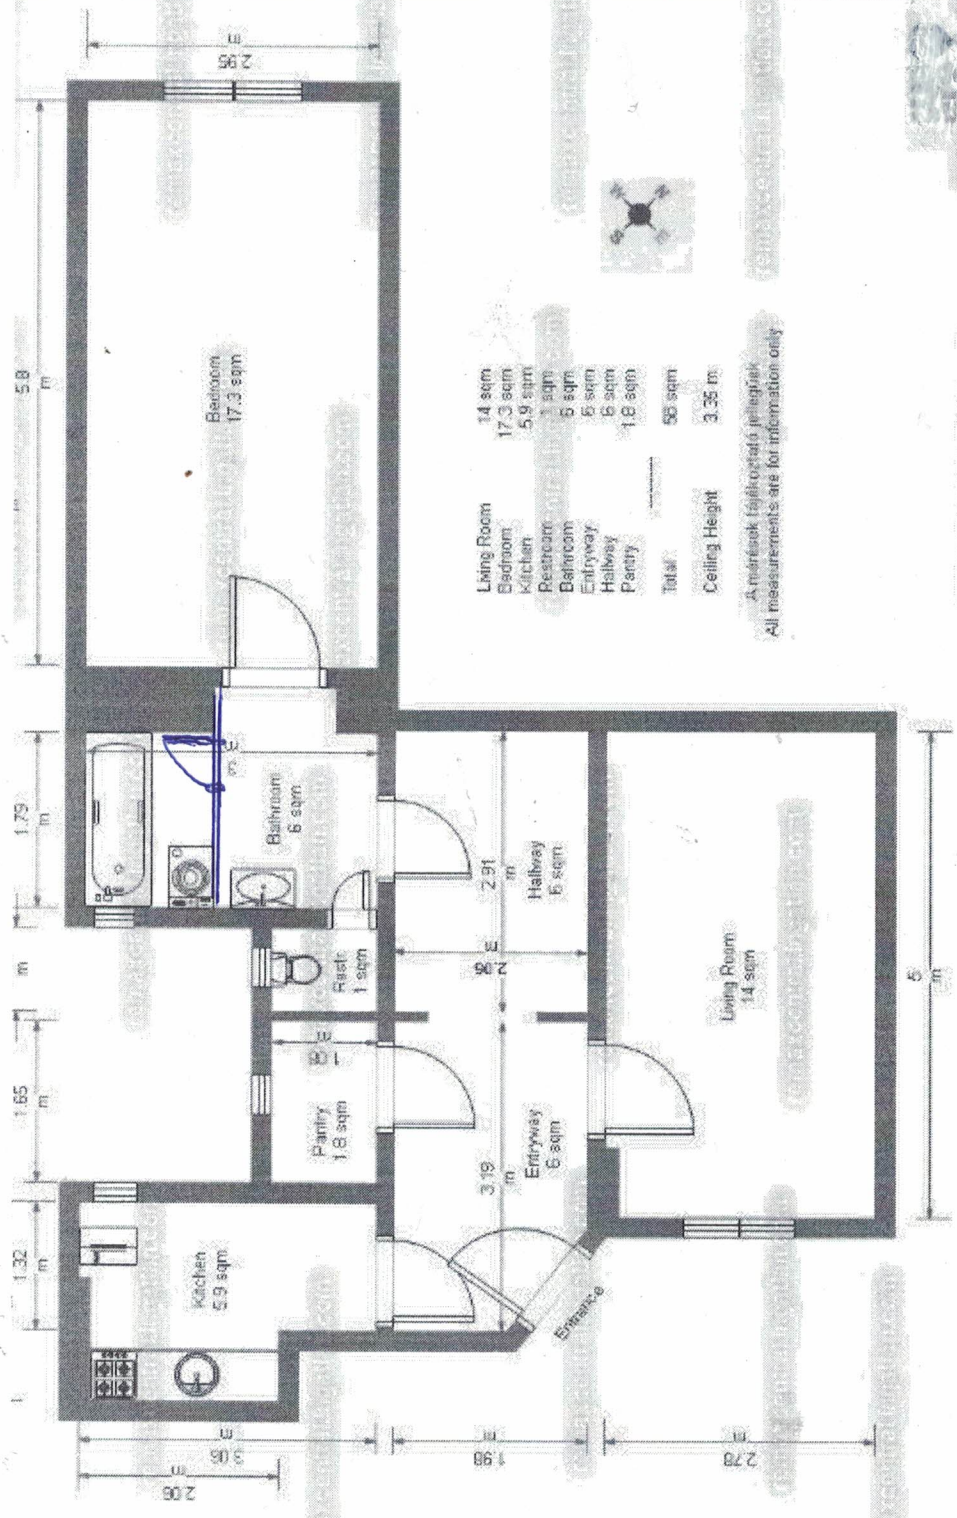

14/14 - alaprajz  
Alaprajz